


Maçonnerie pour coulissant ouverte à gauche

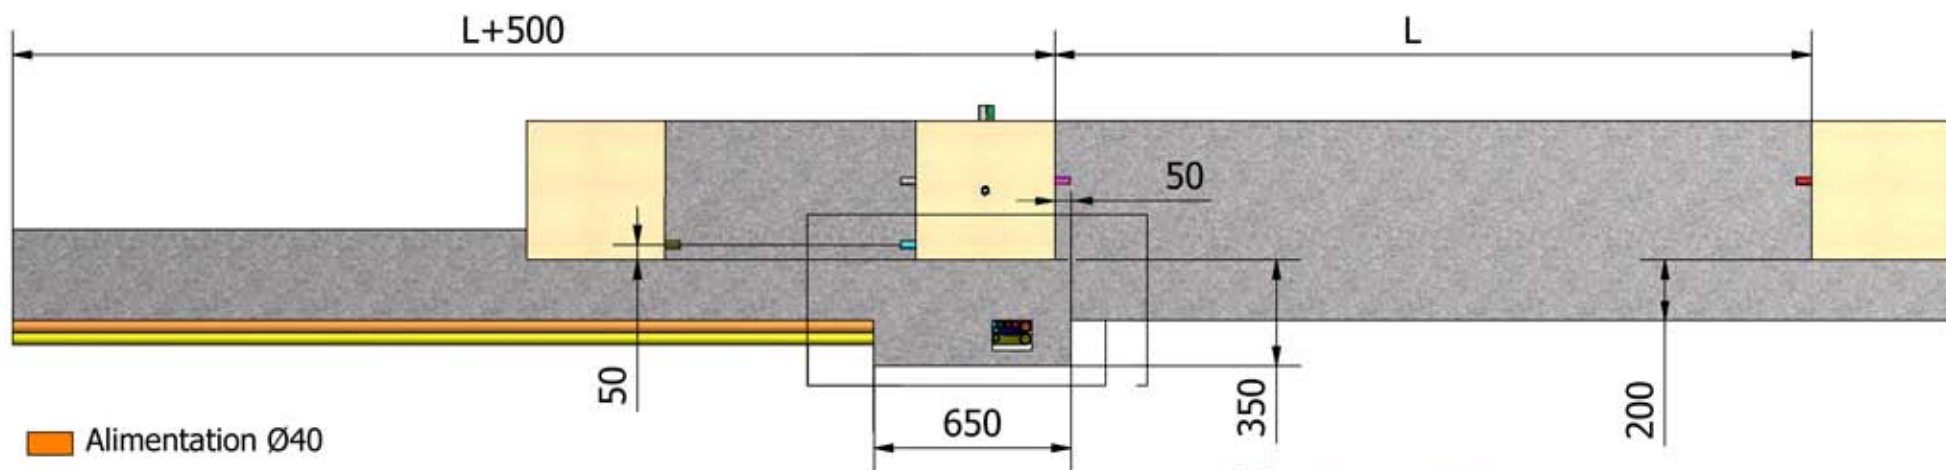

- Alimentation Ø40
- Interphone Ø40
- Cellule Ø25
- Cellule Ø25
- Interphone Ø25
- Gache électrique Ø25
- Girophare/antenne Ø25
- Cellule Ø25
- Cellule Ø25

